



องค์การบริหารส่วนตำบลบ้านใหม่

โครงการ

ปรับปรุงยกระดับถนน คสล.
บริเวณบ้านบางประแดงซอย 4 หมู่ที่ 3

สถานที่ก่อสร้าง

หมู่ที่ 3

ตำบลใหม่ อ.สามพราน จ.นครปฐม

สำรวจ เขียนแบบ

อ.พิทักษ์ พงศ์

(นายอนุพงษ์ นามเกษ)

หัวหน้าฝ่ายก่อสร้าง

วิศวกรโครงสร้าง

(นายสุประสา บรรณิทธิ)

สอ. 8130

ตรวจแบบ

(นายสมมติ ไชยศิริ)

รองเลขาธิการบริหารส่วนตำบลบ้านใหม่

เห็นชอบ

(นางสุปรา ไพรรณ)

ปลัดองค์การบริหารส่วนตำบลบ้านใหม่

อนุมัติ

(นายสมชาย ภูทอง)

นายกองค์การบริหารส่วนตำบลบ้านใหม่

แบบแสดง


รูปตัดงานก่อสร้าง คสล.

เลขที่แบบ

จำนวนแบบ

4

7

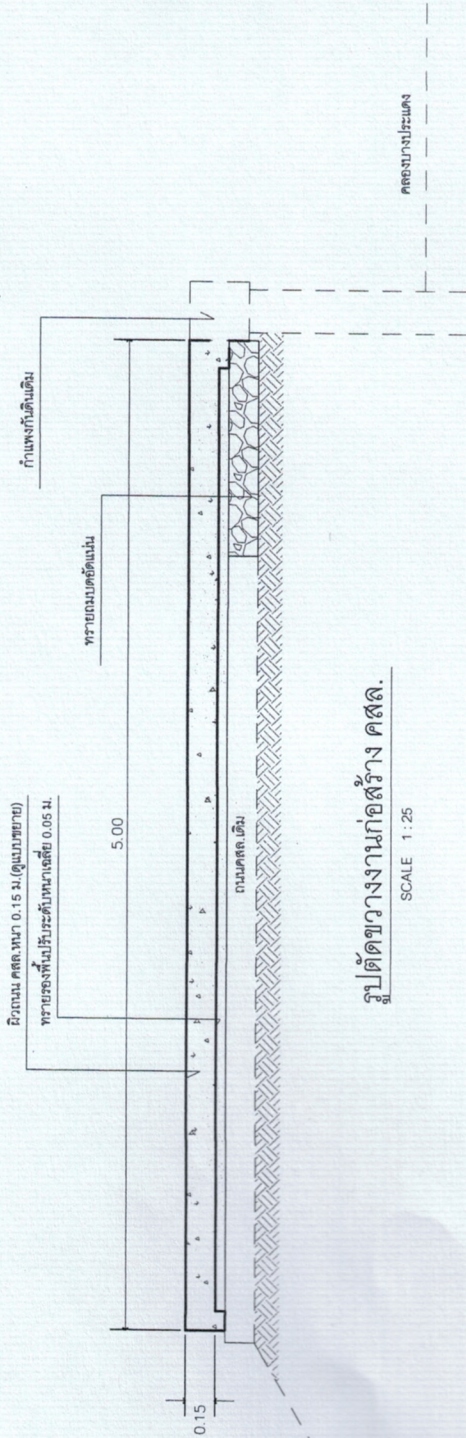

รูปตัดขวางงานก่อสร้าง คสล.

SCALE 1:25