



องค์การบริหารส่วนตำบลบ้านใหม่

โครงการ

โครงการก่อสร้างถนนคอนกรีตเสริมเหล็ก  
บริเวณซอยบ้านใหม่ท่าเรือ หมู่ที่ 3

สถานที่ก่อสร้าง

หมู่ที่ 3

ตำบลบ้านใหม่ อ.สามพราน จ.นครปฐม

สำรวจ เขียนแบบ

(นายสุชาติ วัชรพงษ์)  
นายช่างโยธาชำนาญงาน

ตรวจแบบ

Chaiyaporn  
(นายสุชาติ วัชรพงษ์)  
หัวหน้าฝ่ายโยธาธิการ  
ผู้อำนวยการกองช่าง

ตรวจลงฉบับ

(นายสุชาติ วัชรพงษ์)  
นายช่างโยธาธิการ

รองปลัดองค์การบริหารส่วนตำบลบ้านใหม่

เห็นชอบ

(นายสุชาติ วัชรพงษ์)  
ปลัดองค์การบริหารส่วนตำบล

อนุมัติ


(นายสุชาติ วัชรพงษ์)  
ปลัดองค์การบริหารส่วนตำบล  
นายช่างโยธาธิการ

แบบแสดง

รายการประกอบแบบ

เลขที่แบบ /256.....

แผ่นที่ จำนวนแผ่น

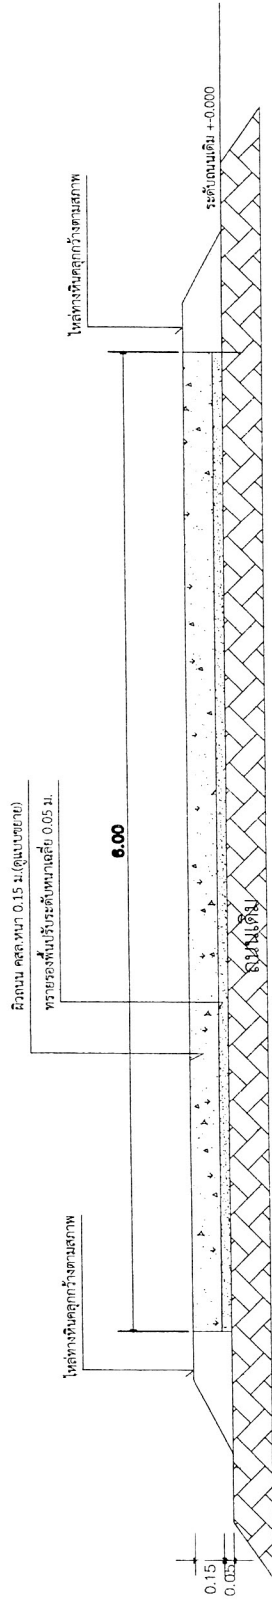

รูปตัดทั่วไปถนน คสล.A-A

SCALE 1 : 25

  
 ธีรศักดิ์ ธีรศักดิ์  
 วิศวกรโยธา สอ.12721