


โครงการ

ปรับปรุงยกระดับถนน คสล. บริเวณบ้านบางประแดงซอย 4 หมู่ที่ 3 โดยเริ่มจากบ้านนายเกษมศักดิ์ ถาวรสวัสดิ์ ถึงบ้านนางกนกวรรณ กล้าสอนอง

ขนาดกว้าง 5.00 เมตร ยาว 175 เมตร คสล.หนา 0.15 เมตร หรือมีพื้นที่รวมไม่น้อยกว่า 875 ตารางเมตร พร้อมป้ายประชาสัมพันธ์โครงการ จำนวน 1 ป้าย รายละเอียดตามแบบแปลนที่องค์การบริหารส่วนตำบลบ้านใหม่กำหนด

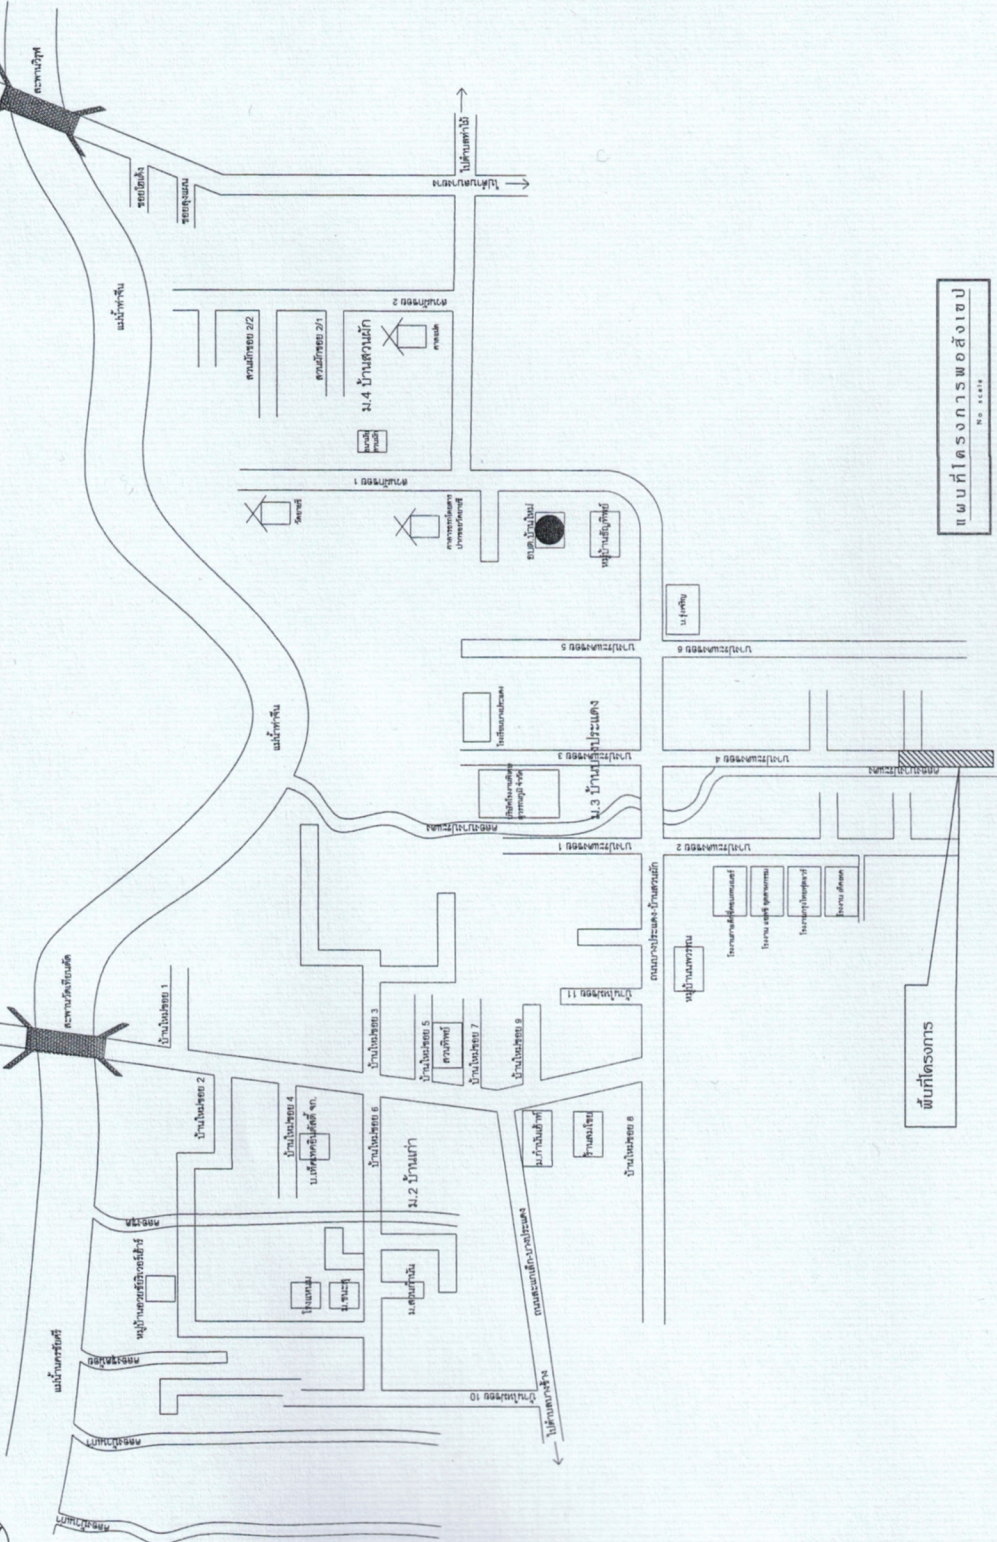

แบบที่โครงการพอสังเขป
No. 1484



องค์การบริหารส่วนตำบลบ้านใหม่	โครงการ	ปรับปรุงยกระดับถนน คสล. บริเวณบ้านบางประแดงซอย 4 หมู่ที่ 3
สถานที่ก่อสร้าง	หน้าที 3	ตำบลใหม่ อ.สามพราน จ.นครปฐม
สำรวจ เขียนแบบ	อ.กมล หนองอ	(นายอนุพงษ์ นามเกท) หัวหน้าฝ่ายก่อสร้าง
วิศวกรโครงสร้าง	(นายสุประชา บวรโมทย์) ศบ.8130	
ตรวจแบบ	(นายสมมติ ไซยศิริวิท)	รมบ.ต้องศึกษารับทราบส่วนตำบลบ้านใหม่
เห็นชอบ	(นางนุสรา โพธิวรรณ)	บ.ต้องศึกษารับทราบส่วนตำบลบ้านใหม่
อนุมัติ	(นายสมชาย ภู่ออง)	นายกองค์การบริหารส่วนตำบลบ้านใหม่
แบบแสดง	แผนทีโครงการพอสังเขป	
เลขที่แบบ	ฉบับที่	จำนวนแผ่น
	1	7