โครงการ

โครงการก่อสร้างกำแพงกันดินบริเวณซอยบ้านนายกำจัด บุญประคอง หมู่ที่ 3
โดยเริ่มจากกำแพงกันดินเดิมถึงศูนย์พัฒนาเด็กเล็กตำบลบ้านใหม่ ยาว 125 เมตร ผนังสูง 2.00 เมตร
พร้อมป้ายประชาสัมพันธ์โครงการ จำนวน 1 ป้าย
รายละเอียดตามแบบแปลนที่องค์การบริหารส่วนตำบลบ้านใหม่กำหนด

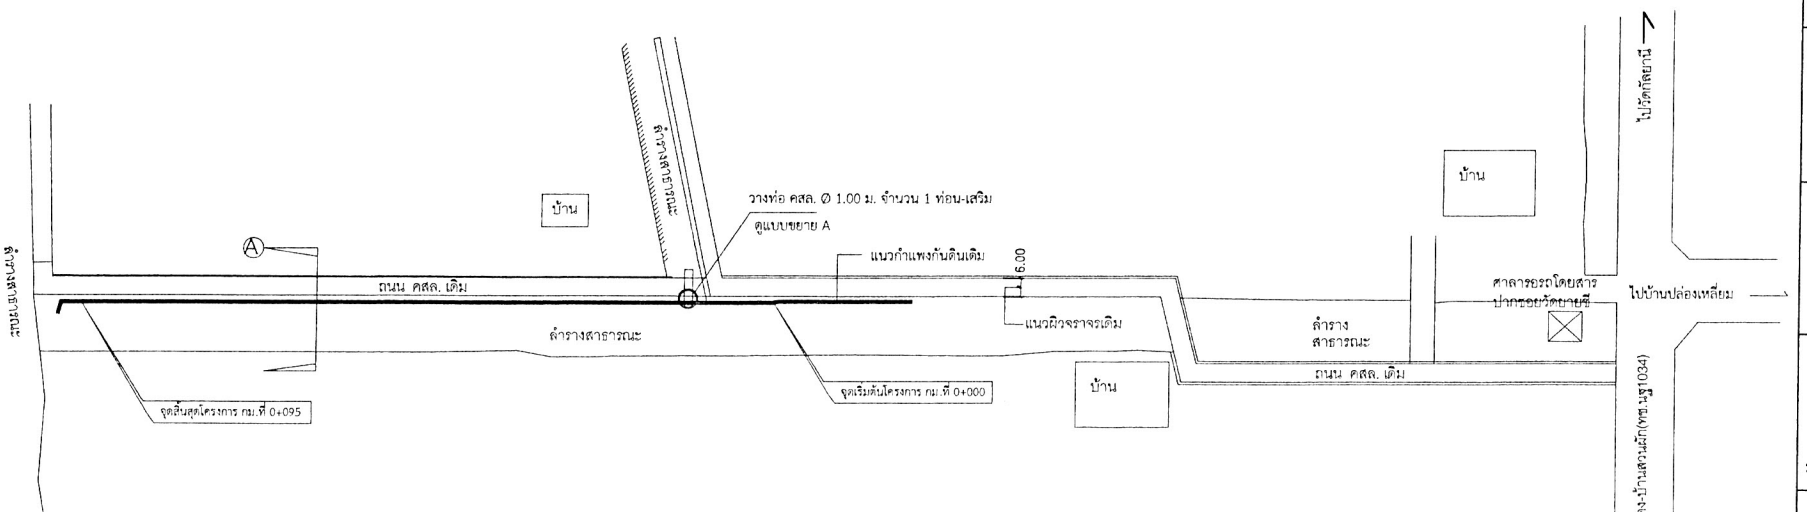

นิติธร สีมีผล
วิศวกรโยธา สย.12721

องค์การบริหารส่วนตำบลบ้านใหม่

โครงการ
โครงการก่อสร้างกำแพงกันดินบริเวณ
ซอยบ้านนายกำจัด บุญประคอง หมู่ที่ 3

สถานที่ก่อสร้าง
หมู่ที่ 3
ต.บ้านใหม่ อ.สามพราน จ.นครปฐม

เขียนแบบ
(นายธีรพล วินทะไชย)
นายช่างโยธาชำนาญงาน

ตรวจแบบ
(นายสุวัฒน์ วารีสดใส)
ผู้อำนวยการกองช่าง

ตรวจสอบ
(นายสมบัติ ไชยคิรินทร์)
รองปลัดองค์การบริหารส่วนตำบลบ้านใหม่

เห็นชอบ
(นายสุคิปกรณ์ ถาวร)
ปลัดองค์การบริหารส่วนตำบลบ้านใหม่

อนุมัติ
(นายสมชาย ภู่ทอง)
นายกองค์การบริหารส่วนตำบลบ้านใหม่

แบบแสดง

เลขที่แบบ	แผ่นที่	จำนวนแผ่น
/256.....		