



องค์การบริหารส่วนตำบลบ้านใหม่

โครงการ

ปรับปรุงถนน คสล.  
บริเวณบ้านบางประแดงต. 6 หมู่ที่ 3

สถานที่ก่อสร้าง

หมู่ที่ 3  
ตำบลบ้านใหม่ อ.สามพราน จ.นครปฐม

สำรวจ เขียนแบบ

Opit หนอง  
(นายอนุพงษ์ นามเกษ)  
หัวหน้าฝ่ายก่อสร้าง

วิศวกรโครงสร้าง

(นายสุประชา บวรเมธย์)  
ศบ.8130

ตรวจแบบ

(นายสมมติ ไชยศรีนทร์)  
รองปลัดองค์การบริหารส่วนตำบลบ้านใหม่

เห็นชอบ


(นางนุศรา โพธิ์ศรี)  
ปลัดองค์การบริหารส่วนตำบลบ้านใหม่

อนุมัติ

(นายสมชาย ภูทอง)  
นายกองค์การบริหารส่วนตำบลบ้านใหม่

แบบแสดง

ผังบริเวณโครงการ	
เลขที่แบบ	แผ่นที่
	จำนวนแผ่น
	2
	7

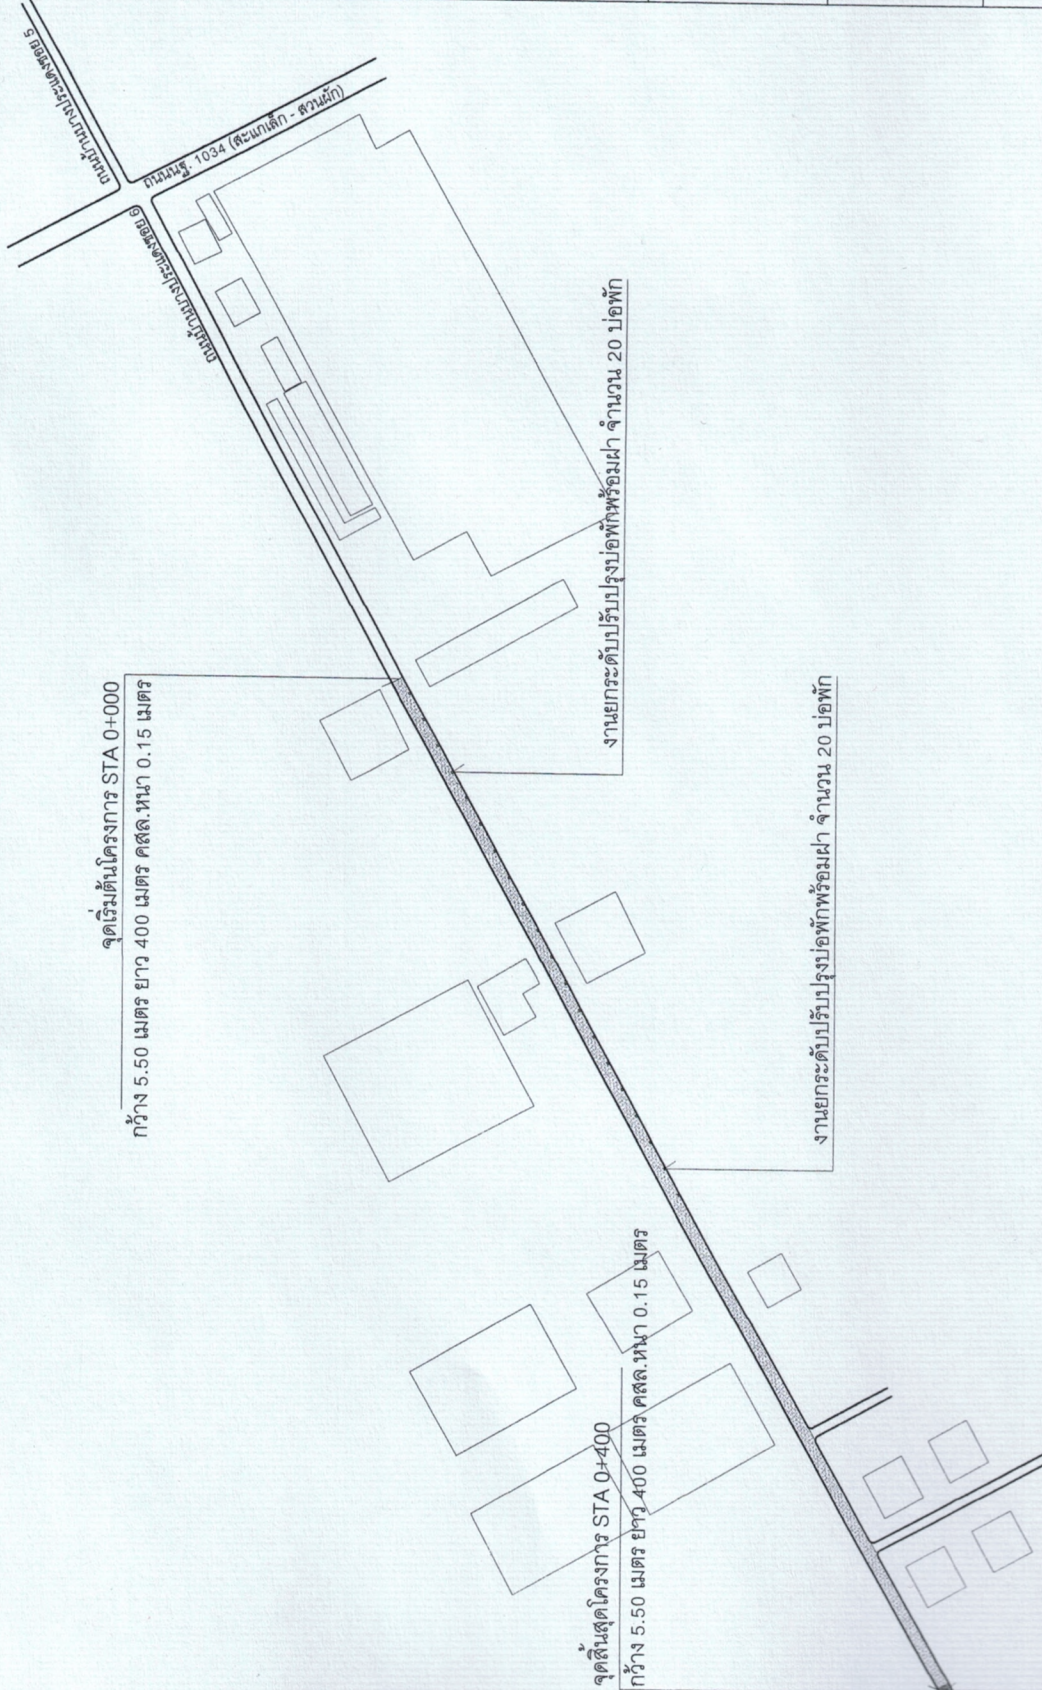

ผังบริเวณโครงการ

แสดงพื้นที่ติดที่ดินคอนกรีตเชื่อมทางลาด หน้า 5 ซม. จำนวน 15 ตร.ม