



องค์การบริหารส่วนตำบลบ้านใหม่

โครงการ

โครงการปรับปรุงระบบคานและ คอลัมน์
บริเวณบ้านใหม่ซอย 2 หมู่ที่ 2

สถานที่ก่อสร้าง

หมู่ที่ 2

ตำบลบ้านใหม่ อ.สามพราน จ. นครปฐม

สำรวจ เติ๋ยมแบบ

อ.ไพฑูริย์ หางงอ

(นายอนุพงษ์ นามเกษ)

หัวหน้าฝ่ายก่อสร้าง

วิศวกรโครงสร้าง

(นายสุประสา บวรวิทย์)

สย.8130

ตรวจแบบ

(นายสมมติ ไชยศิริพันธ์)

ของเมืองคณาธิการส่วนตำบลบ้านใหม่

เห็นชอบ

(นางสุธรา โพธิ์รัมย์)

ปลัดองค์การบริหารส่วนตำบลบ้านใหม่

อนุมัติ

(นายสมชาย ภู่วง)

นายกองค์การบริหารส่วนตำบลบ้านใหม่

แบบแปลน

แปลนการเสริมเหล็ก


เลขที่แบบ

แผ่นที่

จำนวนแผ่น

5

7

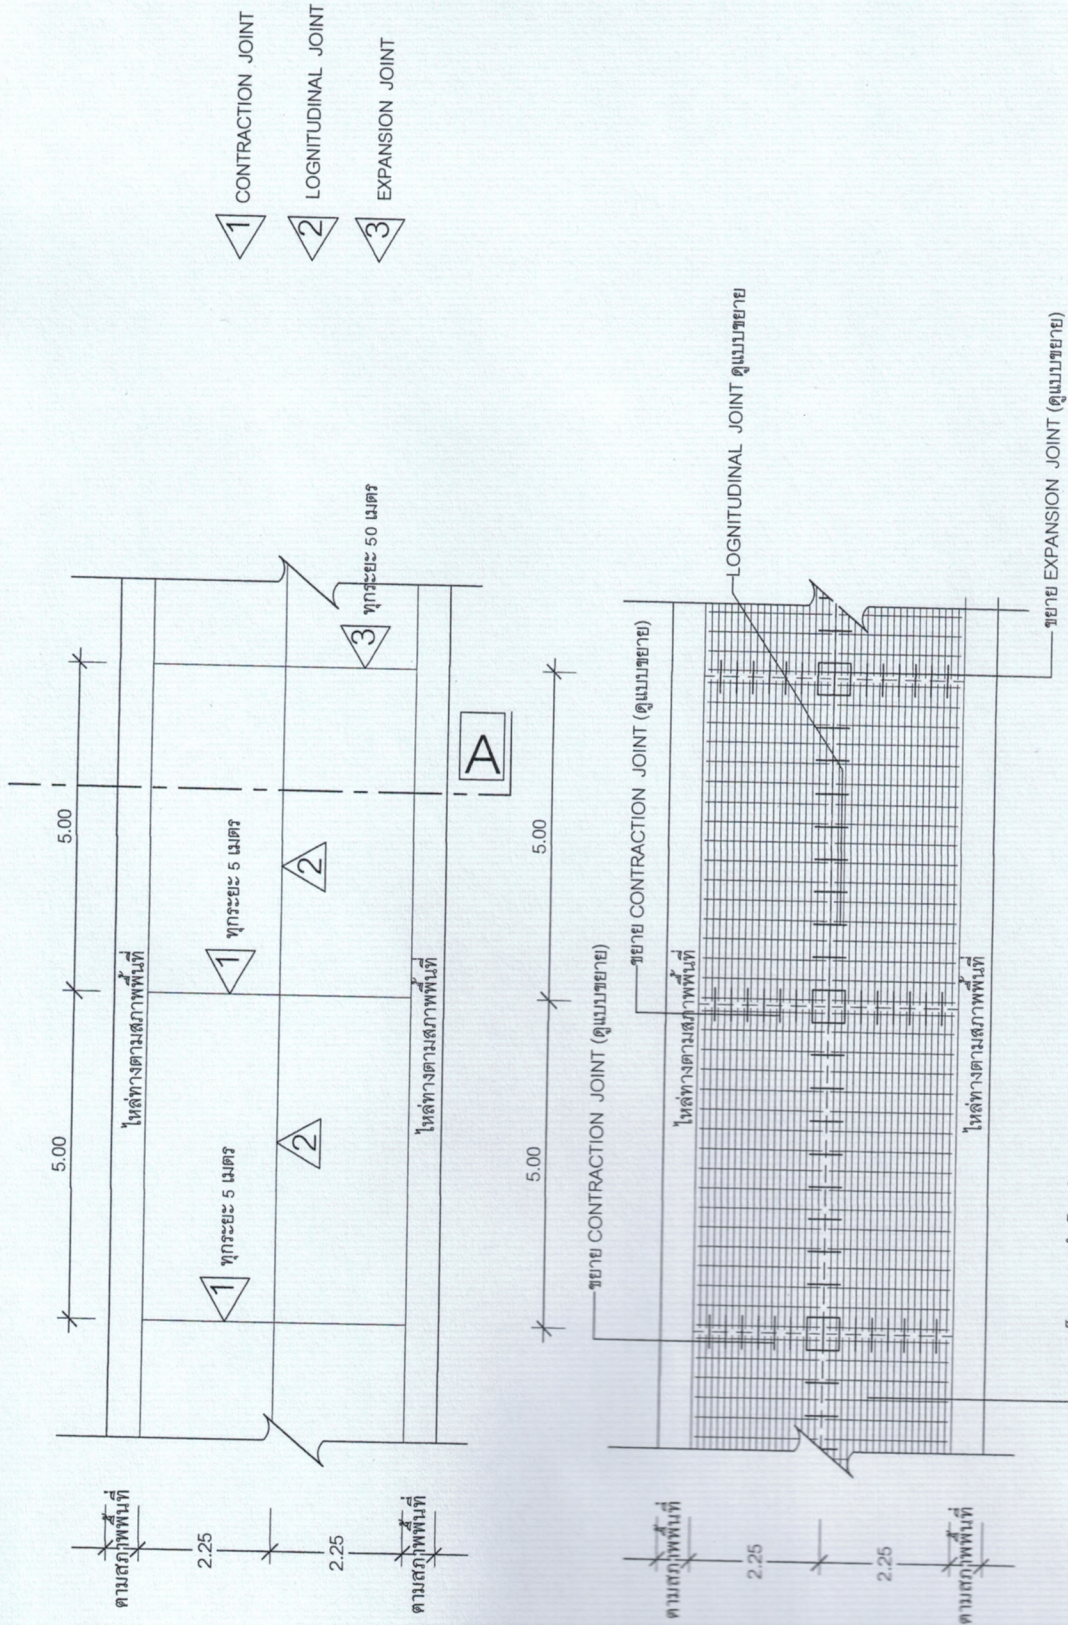

นายเขต
ปรับปรุงจากแบบเลขที่ ทด - 2 - 201 (1)
ของกรมทางหลวงชนบท

แปลนการเสริมเหล็ก
scale 1:100