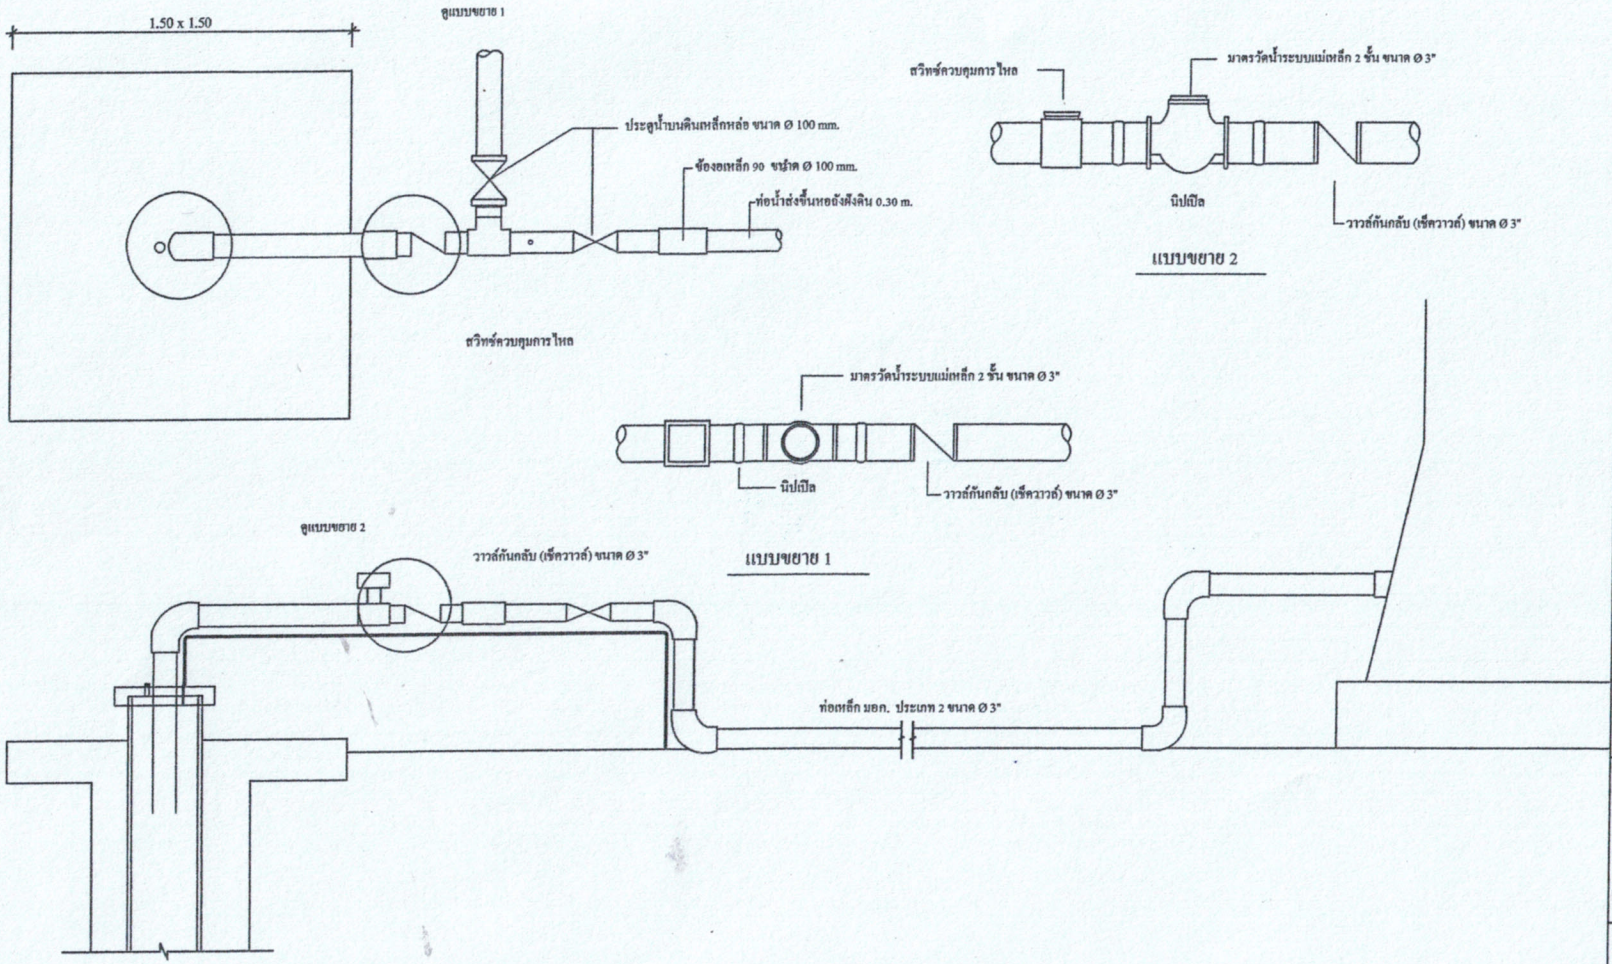

ขยายการเดินท่อ และ สายไฟในกรณีติดตั้งตู้ควบคุม

องค์การบริหารส่วนตำบลบ้านใหม่

โครงการ
โครงการขุดเจาะบ่อบาดาลพร้อมติดตั้งเครื่องสูบน้ำไฟฟ้า บริเวณที่ดินศูนย์พัฒนาเด็กเล็กบ้านบางประแดง หมู่ที่ 3

สถานที่ก่อสร้าง
หมู่ที่ 3
ต.บ้านใหม่ อ.สามพราน จ.นครปฐม

สำรวจ เขียนแบบ
(นายธีรพล วินทะไชย)
นายช่างโยธาชำนาญงาน

ตรวจแบบ
(นายสุวัฒน์ วารีสดใส)
ผู้อำนวยการกองช่าง

ตรวจสอบ
(นายฉัตรดำรงค์ เชื้อนาม)
รองปลัดองค์การบริหารส่วนตำบลบ้านใหม่

เห็นชอบ
(นายชุติปกรณ์ ฉาวร)
ปลัดองค์การบริหารส่วนตำบลบ้านใหม่

อนุมัติ
(นายสมชาย ลู่ทอง)
นายกองค์การบริหารส่วนตำบลบ้านใหม่

แบบแสดง

เอชที่แบบ	แผ่นที่	จำนวนแผ่น
/2567		