



องค์การบริหารส่วนตำบลบ้านใหม่

โครงการ

ปรับปรุงกระเบื้องเดิม คสล.  
บริเวณบ้านบางประแดงซอย 6 หมู่ที่ 3

สถานที่ก่อสร้าง

หมู่ที่ 3

ตำบลบ้านใหม่ อ.สามพราน จ. นครปฐม

สำรวจ เขียนแบบ

Onyiah Hongka

(นายอนุพงษ์ นามเกระ)  
หัวหน้าฝ่ายก่อสร้าง

วิศวกรโครงสร้าง

(นายสุประชา บวรโพธิ์)  
สถ.ธ.130

ตรวจแบบ

(นายสมมติ ไรยศิริพร)

รองปลัดองค์การบริหารส่วนตำบลบ้านใหม่

เห็นชอบ

(นางนุศรา โพธิ์วงษ์)

ปลัดองค์การบริหารส่วนตำบลบ้านใหม่

อนุมัติ

(นายสมชาย ภูทอง)

นายกองค์การบริหารส่วนตำบลบ้านใหม่

แบบแสดง


แปลนการเสริมเหล็ก

เลขที่แบบ

แผ่นที่

จำนวนแผ่น

5 7

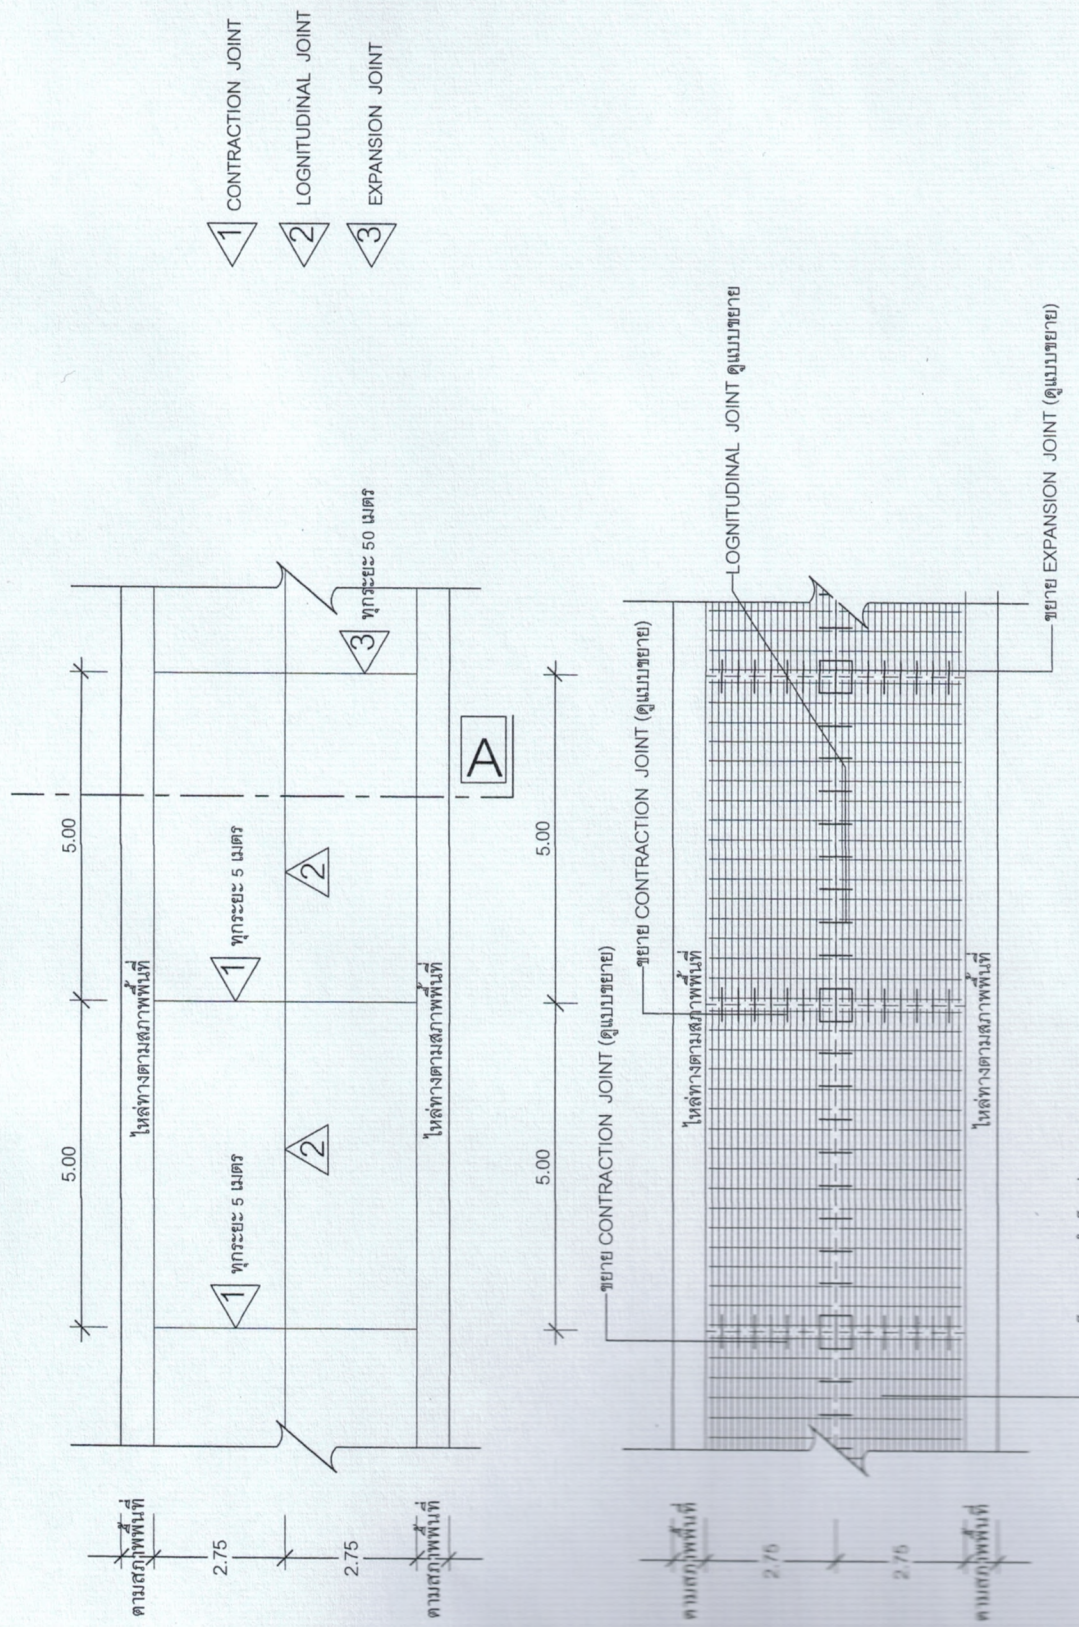

หมายเหตุ  
ปรับปรุงจากแบบเลขที่ ทด - 2 - 201 (1)  
ของกรมทางหลวงชนบท

แปลนการเสริมเหล็ก  
scale 1:100