


	องค์การบริหารส่วนตำบลบ้านใหม่ โครงการ ชุดอะไหล่ซ่อมแซมห้องเครื่องสูบน้ำไฟฟ้า บริเวณที่ศูนย์อุตสาหกรรม ถนนสวน หมู่ที่ 4 สถานที่ก่อสร้าง หมู่ที่ 4 ฉบับที่ใหม่ อ.สมพรณ จ.นครปฐม สำรวจ เขียนแบบ (นายสุวิทย์ วรรณไชย) นายช่างโยธาชำนาญงาน ตรวจแบบ (นายสุวิทย์ วรรณไชย) ผู้อำนวยการกองช่าง ตรวจสอบ (นายสุวิทย์ วรรณไชย) ผู้อำนวยการกองช่าง รองปลัดองค์การบริหารส่วนตำบลบ้านใหม่ เห็นชอบ (นายสุวิทย์ วรรณไชย) ผู้อำนวยการกองช่าง รองปลัดองค์การบริหารส่วนตำบลบ้านใหม่ รักษาราชการแทนปลัดองค์การบริหารส่วนตำบลบ้านใหม่ อนุมัติ (นายสมชาย กุทอง) นายกองค์การบริหารส่วนตำบลบ้านใหม่ แบบแสดง เลขที่แบบ แผ่นที่ จำนวนแผ่น /2568
--	---

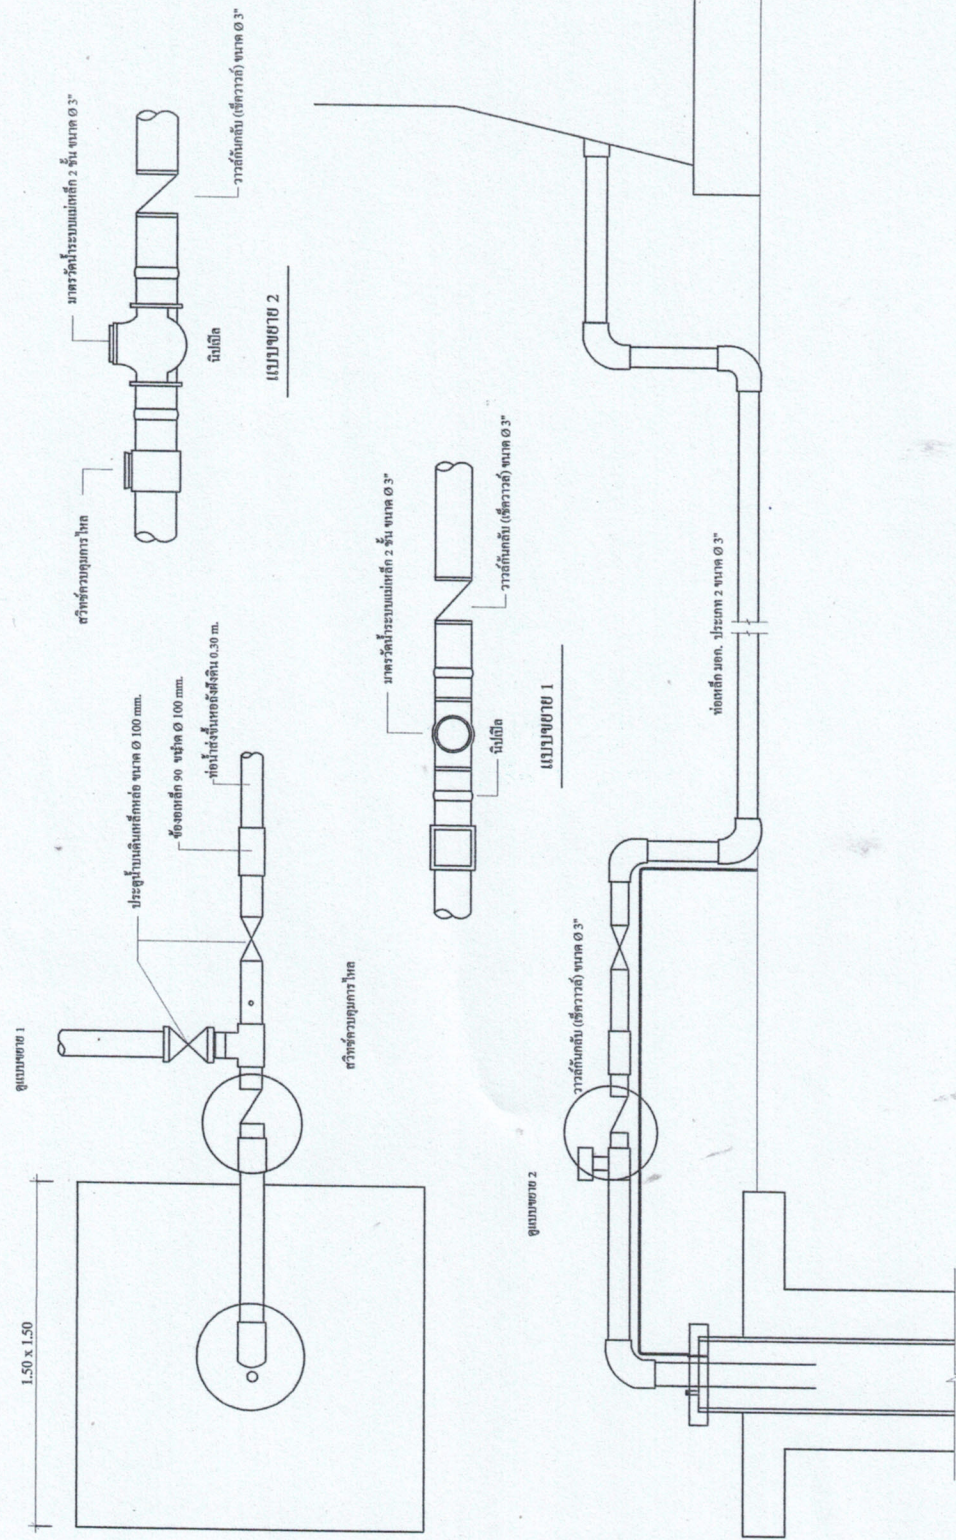

ขยายการเดินท่อ และ สายไฟในกรณีติดตั้งตู้ควบคุม