



องค์การบริหารส่วนตำบลบ้านใหม่

โครงการ

โครงการปรับปรุงยกระดับถนน คสล.
บริเวณบ้านใหม่ซอย 2 หมู่ที่ 2

สถานที่ก่อสร้าง

หมู่ที่ 2
ตำบลใหม่ อ.สามพราน จ.นครปฐม

สำรวจ เติบโตแบบ

Ophef ทรงยศ
(นายอนุพงษ์ นามเกษ)
หัวหน้าฝ่ายก่อสร้าง

วิศวกรโครงสร้าง

(นายสุประสา บวรนิพัทธ์)
สถ.8130

ตรวจแบบ

(นายสมมติ ไรยศิริพันธ์)
รองปลัดองค์การบริหารส่วนตำบลบ้านใหม่

เห็นชอบ

Ang Thue
(นางนุศิรา โพธิวรรณ)
ปลัดองค์การบริหารส่วนตำบลบ้านใหม่


อนุมัติ

(นายสมชาย ภูทอง)
นายกองค์การบริหารส่วนตำบลบ้านใหม่

แบบแสดง

รูปตัดงานก่อสร้าง คสล.
เศษที่แบบ แผนที่ 4

จำนวนแผ่น 7

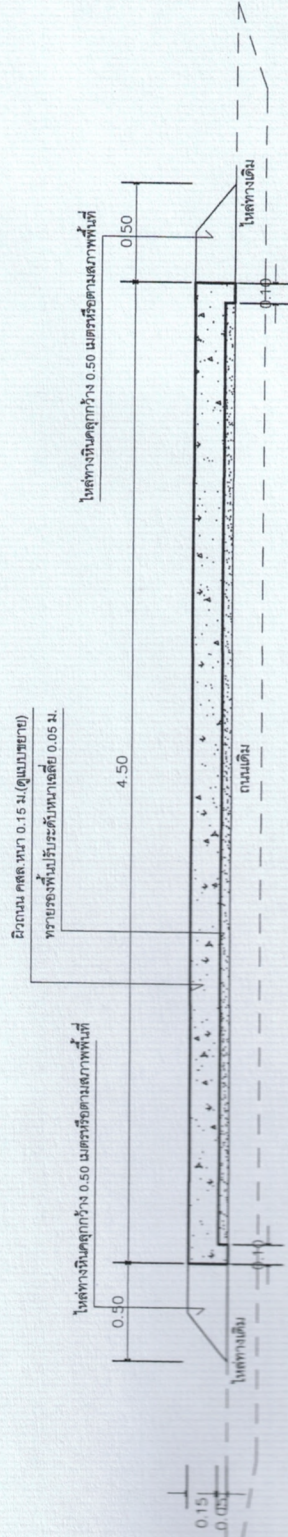

รูปตัดงานก่อสร้าง คสล.

SCALE 1:25