



องค์การบริหารส่วนตำบลบ้านใหม่

โครงการ

ปรับปรุงยกระดับถนน คสล.
บริเวณบ้านม่วงประดงชอย 6 หมู่ที่ 3

สถานที่ก่อสร้าง

หมู่ที่ 3
ตำบลบ้านใหม่ อ.สามพราน จ.นครปฐม

สำรวจ

เขียนแบบ
อภาพ ทรัพย์
(นายอภาพ ทรัพย์ นามเก)

วิศวกรโครงสร้าง

(นายสุประชา บวรโพธิ์)
ศบ.8130

ตรวจแบบ

(นายสมบัติ ไชยศิริพันธ์)
รองเลขาธิการบริหารส่วนตำบลบ้านใหม่

เห็นชอบ


(นางสุปรา โพธิ์ทอง)
ปลัดองค์การบริหารส่วนตำบลบ้านใหม่

อนุมัติ

(นายสมชาย ภู่ออง)
นายกองค์การบริหารส่วนตำบลบ้านใหม่

แบบแสดง

รูปตัดงานก่อสร้าง คสล.	
เลขที่แบบ	จำนวนแผ่น
4	7

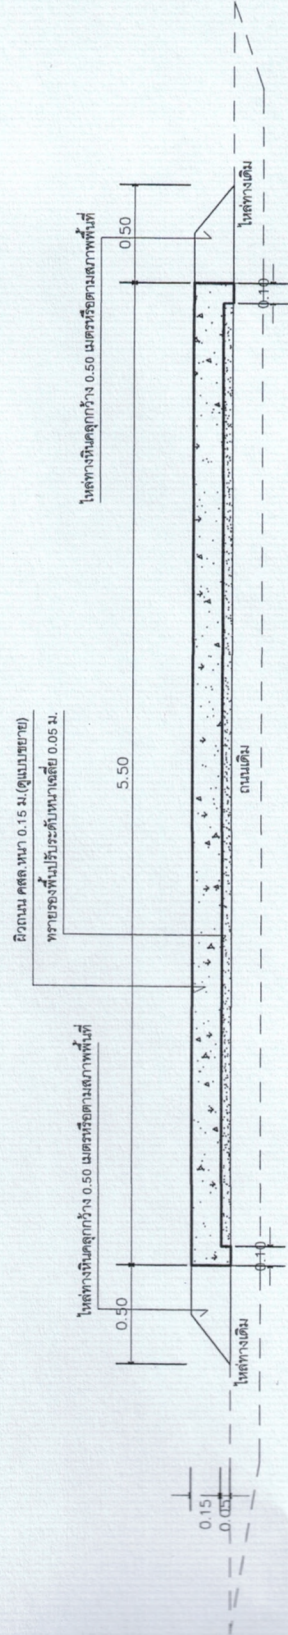

รูปตัดงานก่อสร้าง คสล.

SCALE 1 : 25