




โครงการ


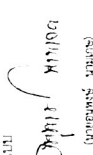

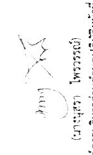
โครงการก่อสร้างถนนคอนกรีตเสริมเหล็กบริเวณซอยบ้าน นายกำจัด บุญประสงค์ หมู่ที่ 3 โดยเริ่มจากปากซอยสวนผักซอย 1 ถึงคลองบางพูด กว้าง 6.00 เมตร ยาว 300 เมตร หนา 0.15 เมตร มีพื้นที่รวมไม่น้อยกว่า 1,800 ตร.ม. พร้อมป้ายประจาศิมพื้นที่โครงการ จำนวน 1 ป้าย รายละเอียดตามแบบแปลนที่องค์การบริหารส่วนตำบลบ้านใหม่กำหนด

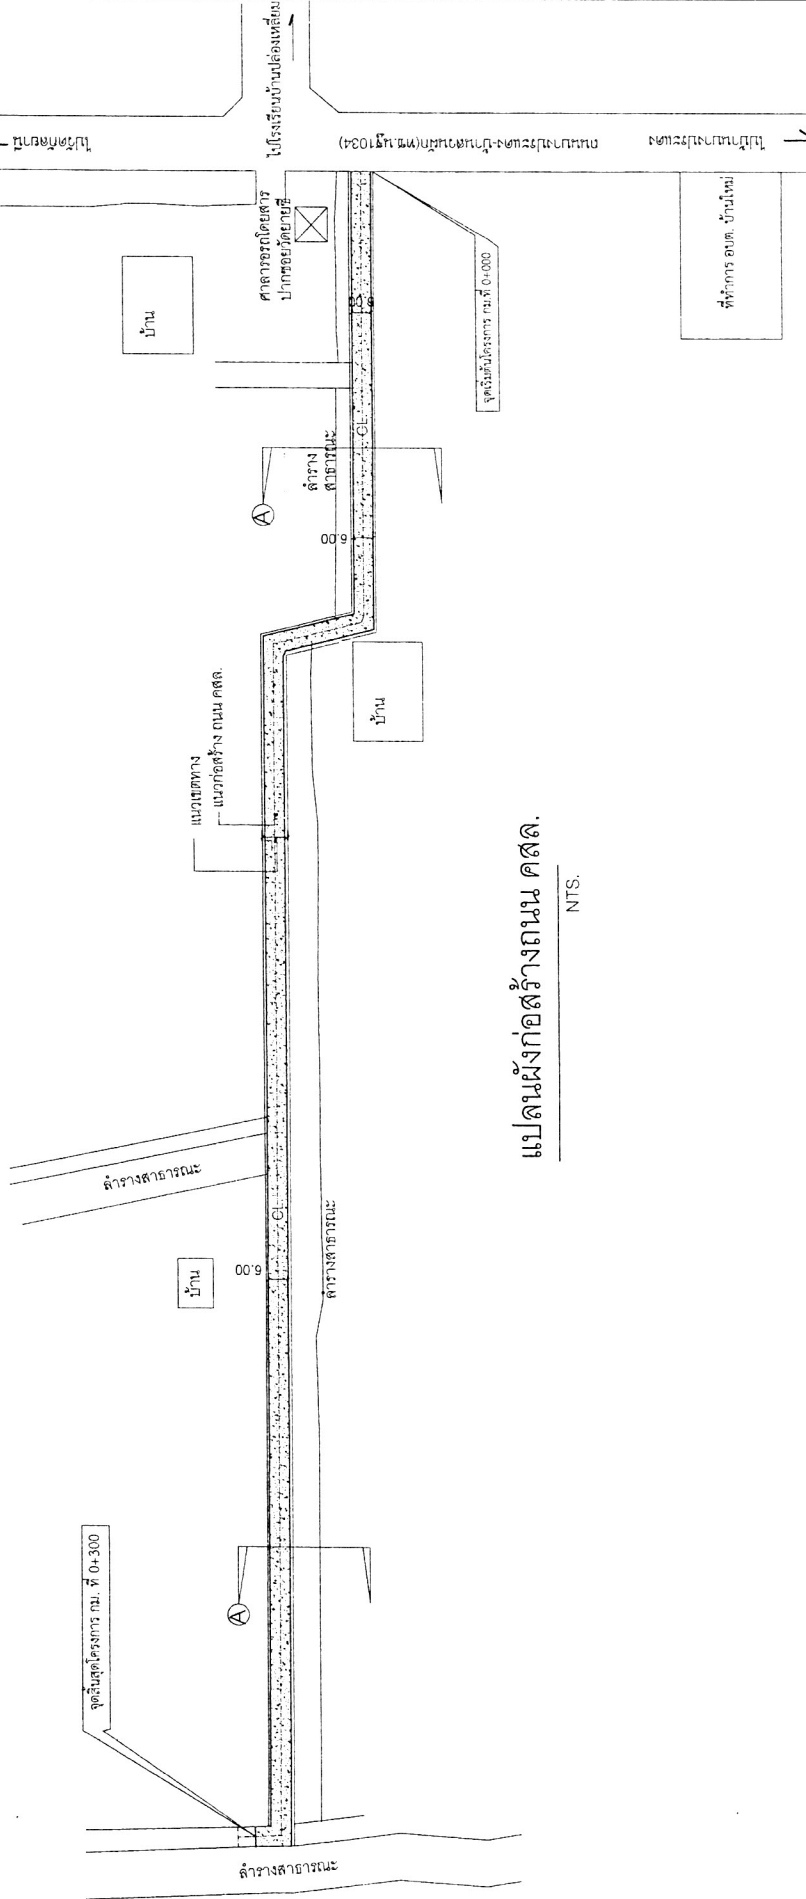

  
วิเชียร พิเศษ  
ผู้อำนวยการ อบต.บ้านใหม่

แปลนผังก่อสร้างถนน คสล.  
NTS.



องค์การบริหารส่วนตำบลบ้านใหม่
โครงการ
โครงการก่อสร้างถนนคอนกรีตเสริมเหล็กบริเวณซอยบ้านนายกำจัด บุญประสงค์ หมู่ที่ 3
สถานที่ก่อสร้าง
หมู่ที่ 3 ต.บ้านใหม่ อ.สามพราน จ.นครปฐม
สำรวจ วิศวกรรม
 (นายเชษฐา ไพรรักษ์) นายช่างสำรวจ
ตรวจสอบ
 (นายอนุสรณ์ ไพรรักษ์) ผู้ควบคุมโครงการ
รองผู้อำนวยการบริหารส่วนตำบลบ้านใหม่
 (นายสุภา พุฒิชัย) ปลัดองค์การบริหารส่วนตำบล
อนุมัติ
 (นายสุภา พุฒิชัย) ปลัดองค์การบริหารส่วนตำบลบ้านใหม่
แบบแสดง
รายการประกอบแบบ
เลขที่แบบ
หน้า
จำนวนหน้า
/25/.....