


โครงการ

ปรับปรุงยกระดับถนน คสล. บริเวณบ้านบางประแดงซอย 6 หมู่ที่ 3 โดยเริ่มจากหน้าห้องแถวอมคือพาพเม้นท์ ถึงบริษัท อิมิงคด พลอสโปรดักชั่น จำกัด ขนาดกว้าง 5.50 เมตร ยาว 400 เมตร คสล.หนา 0.15 เมตร หรือมีพื้นที่รวมไม่น้อยกว่า 2,200 ตารางเมตร พร้อมประชาสัมพันธ์ป้ายโครงการจำนวน 1 ป้าย รายละเอียดตามแบบแปลนที่องค์การบริหารส่วนตำบลบ้านใหม่กำหนด

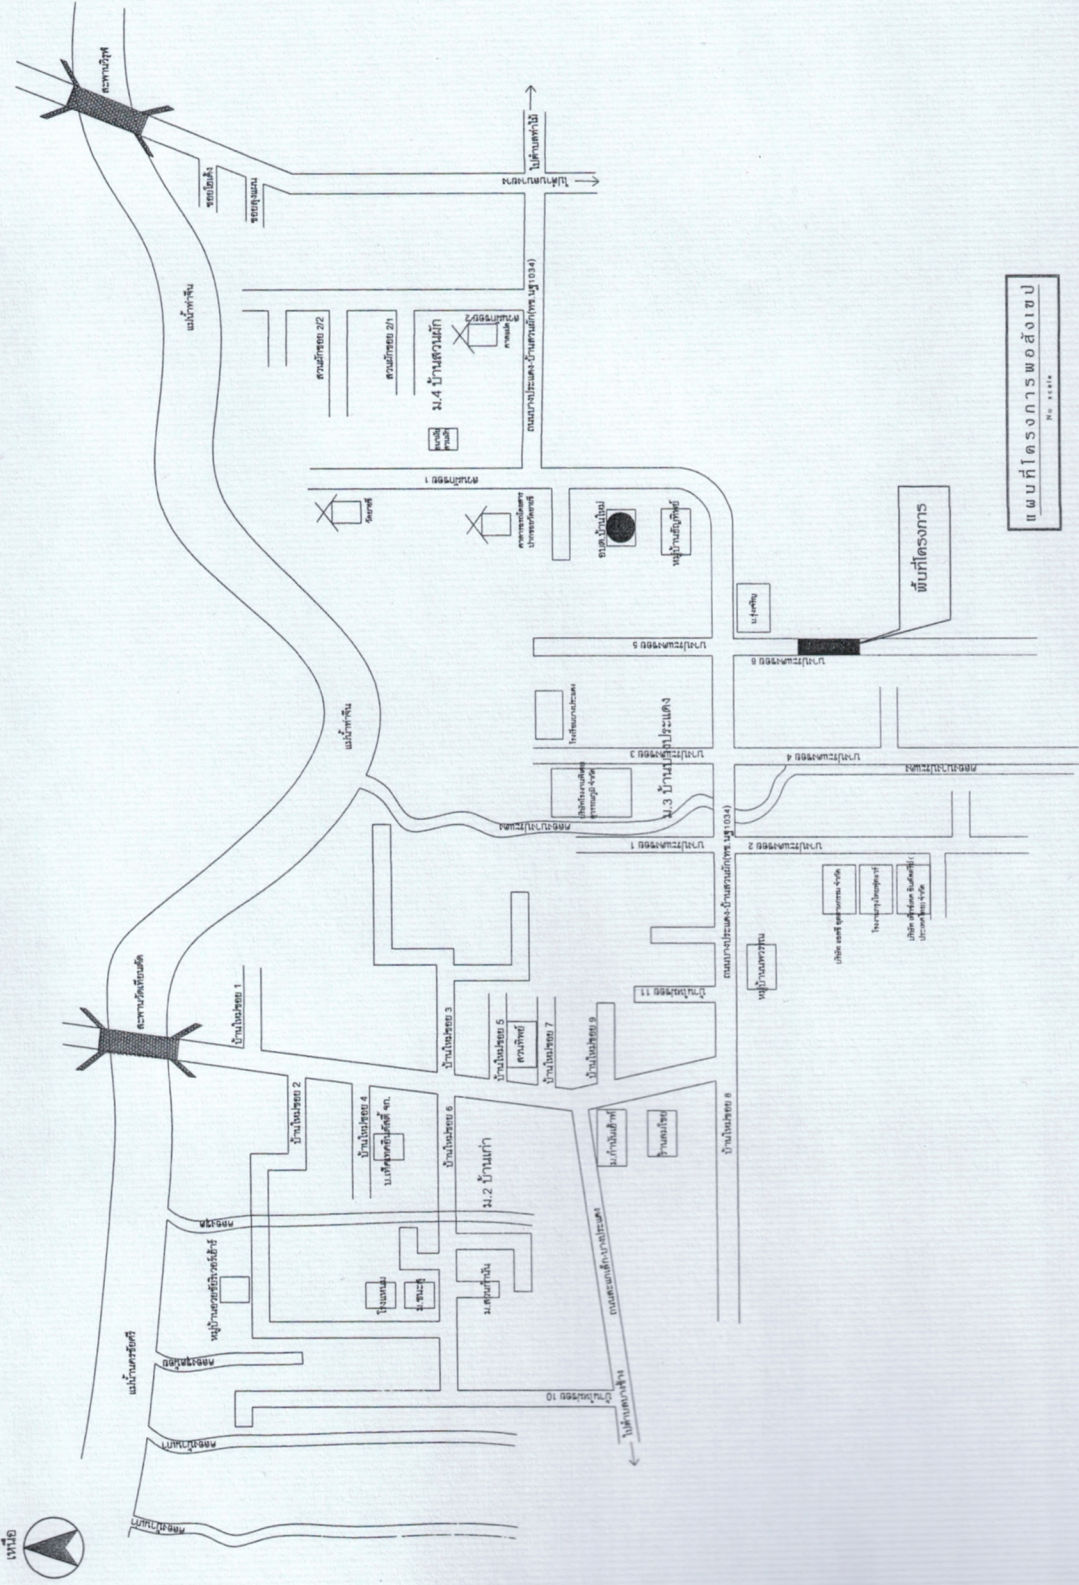

องค์การบริหารส่วนตำบลบ้านใหม่

โครงการ	ปรับปรุงยกระดับถนน คสล. บริเวณบ้านบางประแดงซอย 6 หมู่ที่ 3
สถานที่ก่อสร้าง	หมู่ที่ 3 ตำบลบ้านใหม่ อ.สามพราน จ.นครปฐม
สำรวจ เขียนแบบ	อ.พิภพ พงศ์ (นายอนุพงษ์ นามเกษ) หัวหน้าฝ่ายก่อสร้าง
วิศวกรโครงการ	(นายสุประชา บรรณโทย) สย.8130
ตรวจแบบ	(นายสมบัติ ไซยศิริพันธ์) รองปลัดองค์การบริหารส่วนตำบลบ้านใหม่
เห็นชอบ	(นางนุสรา ไพรรวม) ปลัดองค์การบริหารส่วนตำบลบ้านใหม่
อนุมัติ	(นายสมชาย ภู่วง) นายองค์การบริหารส่วนตำบลบ้านใหม่
แบบแสดง	แผนที่โครงการพอสังเขป
เลขที่แบบ	แผ่นที่ จำนวนแผ่น
	1 7