โครงการ

โครงการก่อสร้างกำแพงกันดินบริเวณซอยบ้านนายกำจัด บุญประคอง หมู่ที่ 3

โดยเริ่มจากกำแพงกันดินเดิมถึงศูนย์พัฒนาเด็กเล็กตำบลบ้านใหม่ ยาว 125 เมตร ผนังสูง 2.00 เมตร

พร้อมป้ายประชาสัมพันธ์โครงการ จำนวน 1 ป้าย

รายละเอียดตามแบบแปลนที่องค์การบริหารส่วนตำบลบ้านใหม่กำหนด

N.

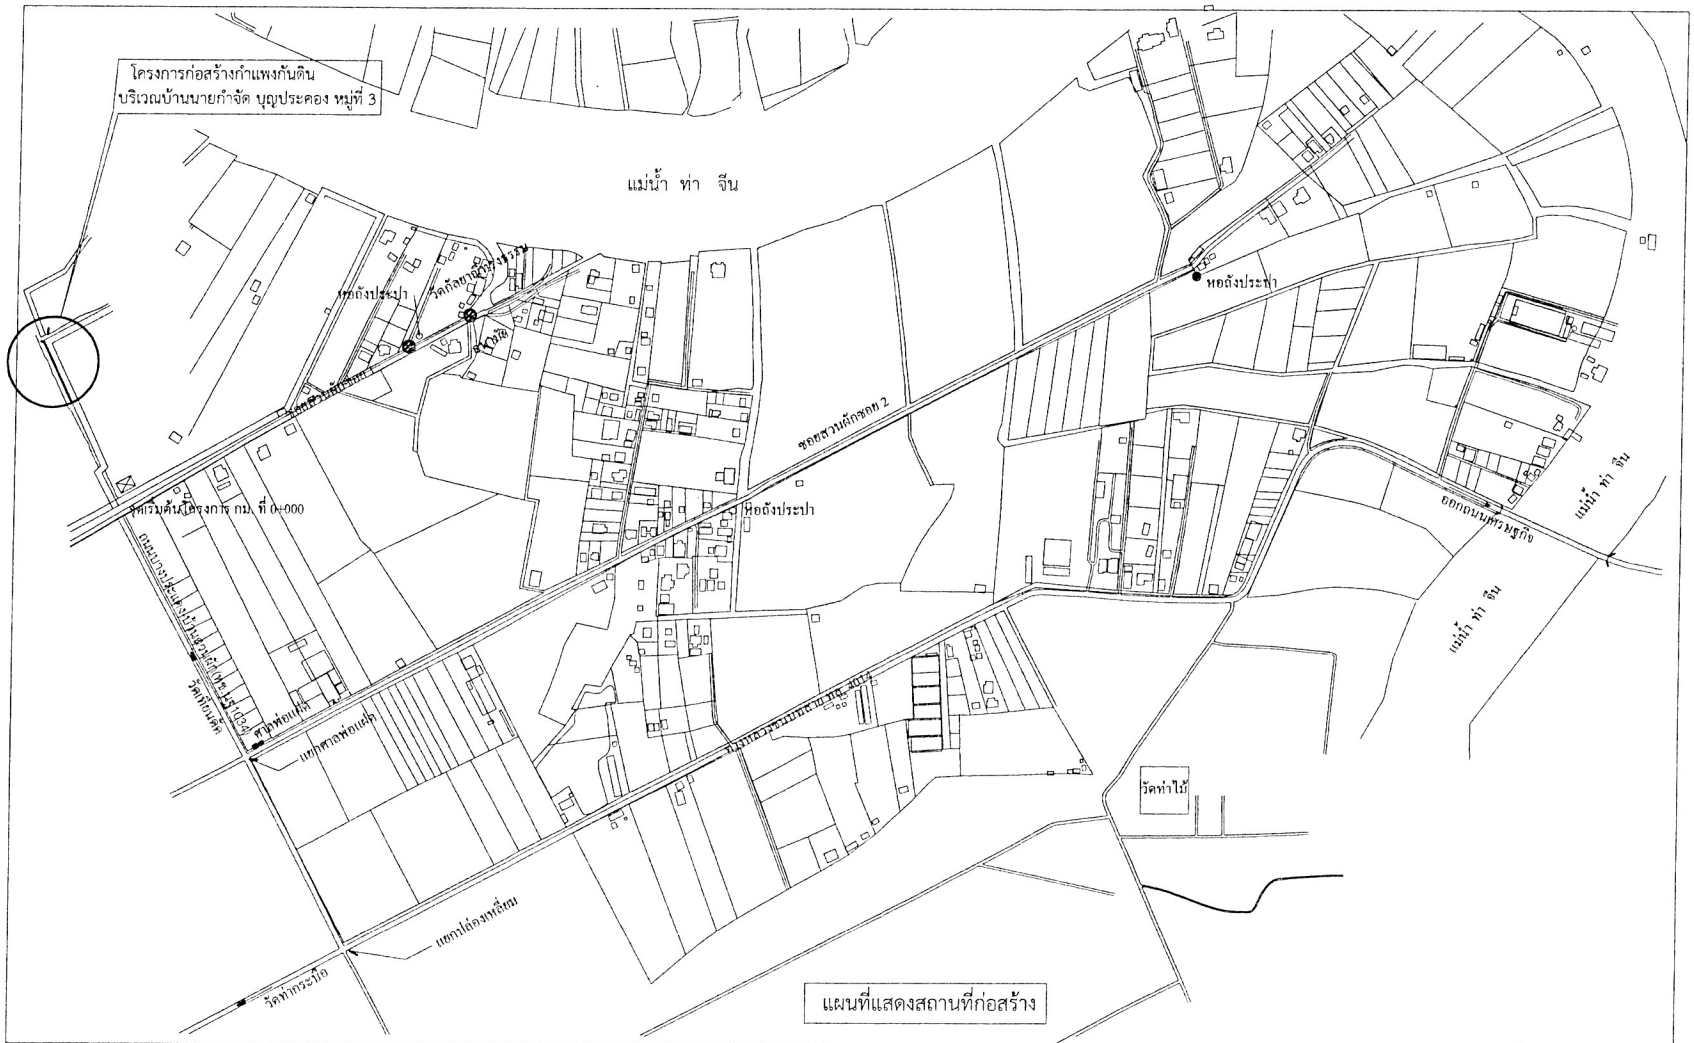

แผนที่แสดงสถานที่ก่อสร้าง

บัติธร สีเมือง
วิศวกรโยธา สย.12721

องค์การบริหารส่วนตำบลบ้านใหม่

โครงการ
โครงการก่อสร้างกำแพงกันดินบริเวณ
ซอยบ้านนายกำจัด บุญประคอง หมู่ที่ 3

สถานที่ก่อสร้าง
หมู่ที่ 3
ต.บ้านใหม่ อ.สามพราน จ.นครปฐม

เขียนแบบ
(นายธีรพล วินทะไชย)
นายช่างโยธาชำนาญงาน

ตรวจแบบ
(นายสุวัฒน์ วารีสดใส)
ผู้อำนวยการกองช่าง

ตรวจสอบ
(นายสมบัติ ไชยศิรินทร์)
รองปลัดองค์การบริหารส่วนตำบลบ้านใหม่

เห็นชอบ
(นายสุติปกรณ์ ถาวร)
ปลัดองค์การบริหารส่วนตำบลบ้านใหม่

อนุมัติ
(นายสมชาย ภุ่ทอง)
นายกองค์การบริหารส่วนตำบลบ้านใหม่

แบบแสดง

เลขที่แบบ	แผ่นที่	จำนวนแผ่น
/256.....		