




	องค์การบริหารส่วนตำบลบ้านใหม่ โครงการ โครงการก่อสร้างกำแพงกั้นดินบริเวณรอบบ้านนายเจ้าจัด บุญประสงค์ หมู่ที่ 3 สถานที่ก่อสร้าง หมู่ที่ 3 ตำบลบ้านใหม่ อ.สวนพวาน จ. นครปฐม เขียนแบบ (นายสิรพล วิริยะไชย) นายช่างโยธาชำนาญงาน ตรวจแบบ (นายสุวิทย์ วรวิมลโต) ผู้อำนวยการกองช่าง ตรวจสอบ (นายสมมติ ไชยคันทน์) รองปลัดองค์การบริหารส่วนตำบลบ้านใหม่ เห็นชอบ (นายสุติพรณ์ ถาวร) ปลัดองค์การบริหารส่วนตำบลบ้านใหม่ อนุมัติ (นายสมชาย ฤทธิรงค์) นายกองค์การบริหารส่วนตำบลบ้านใหม่ แบบแสดง เลขที่แบบ แผ่นที่ จำนวนแผ่น 1255..... 1255.....
---	---

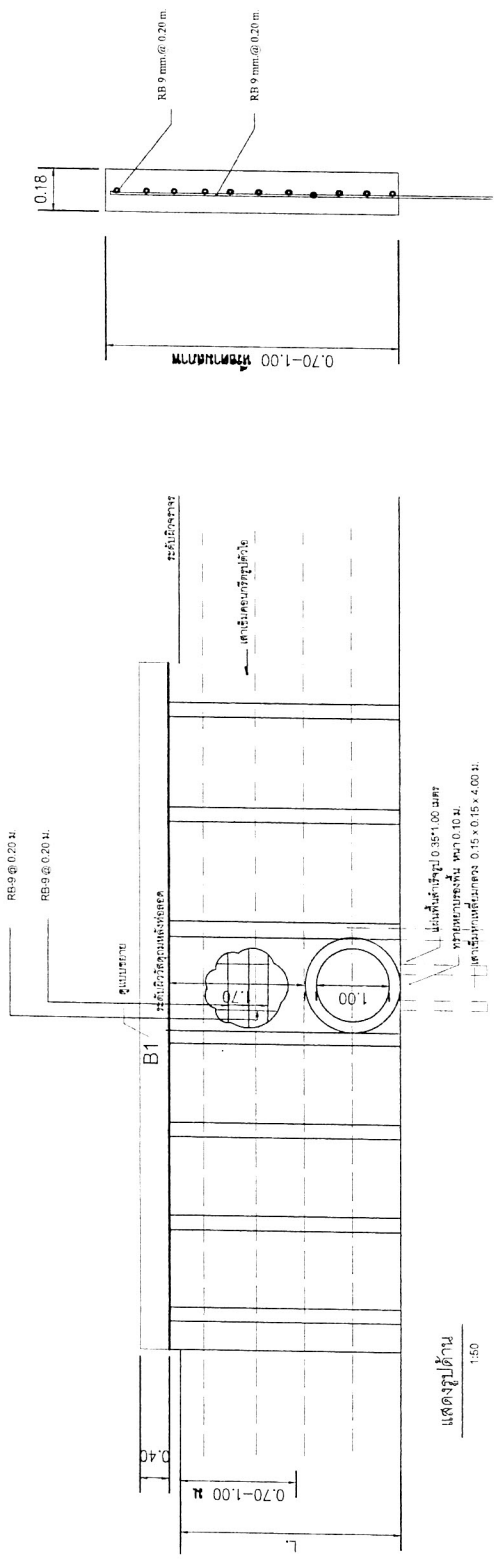

ขยายเหล็กเสริมครึ่งหลังท่อ คสล.

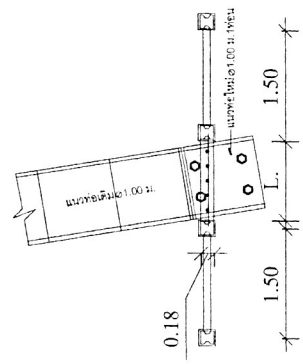

แบบแสดงการเสริมท่อ

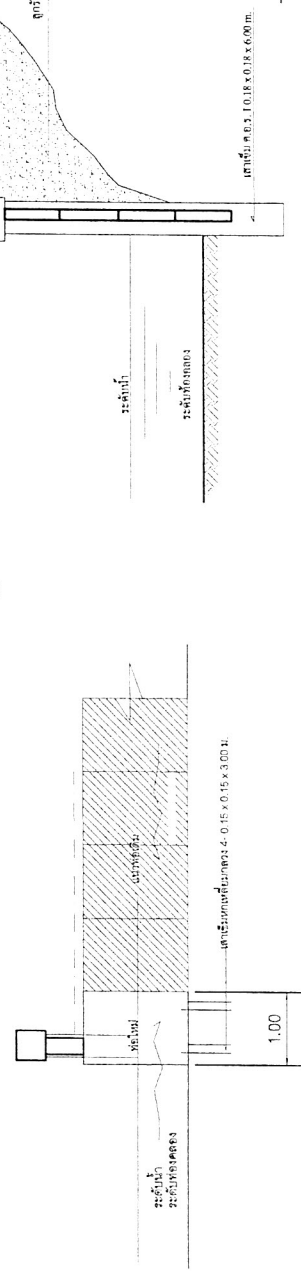

แสดงรูปตัดท่อ

บริษัท แปซิฟิคคอนกรีต จำกัด
 110
 วิศวกรโยธา คย. 12721