



โครงการ


ผู้จัดทำ












แบบร่าง

เลขที่แบบ	แผ่นที่	จำนวนแผ่น
1/56		

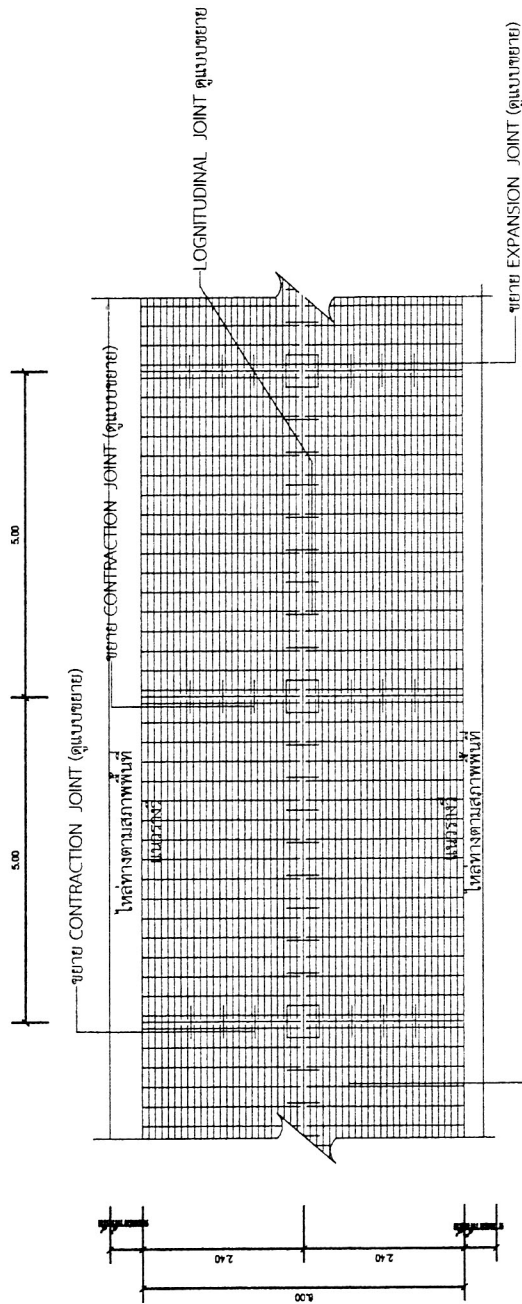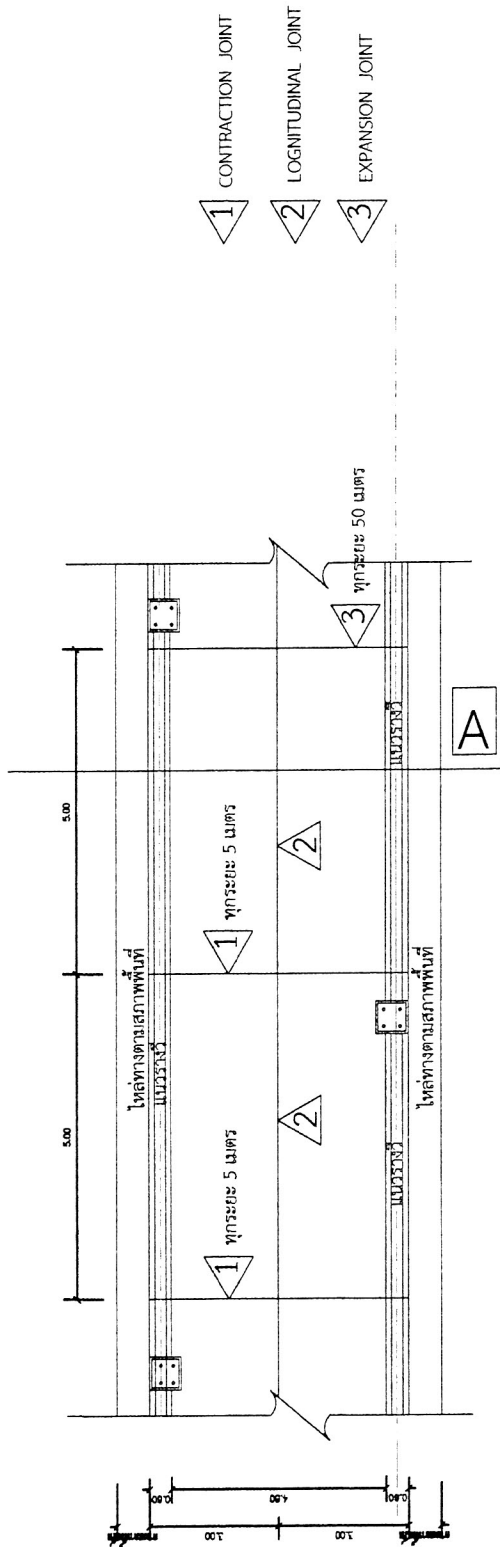

เหล็กดัดวางแนวตั้ง 4 มม. @ 0.20x0.20 เมตร

แปลนการเสริมเหล็ก

scale 1:100

หมายเหตุ
ปรับปรุงจากแบบเลขที่ ขด - 2 - 201 (1)
ของกรมทางหลวงชนบท