








โครงการ
โครงการก่อสร้างถนนคอนกรีตเสริมเหล็ก
บนถนนพหลโยธิน 2.กม 2 หมู่ที่ 3

ผู้จัดทำแบบ

(นายวิฑูรย์ วิริยะโชค)
นายช่างโยธาชำนาญงาน

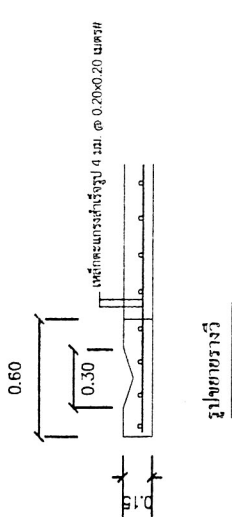
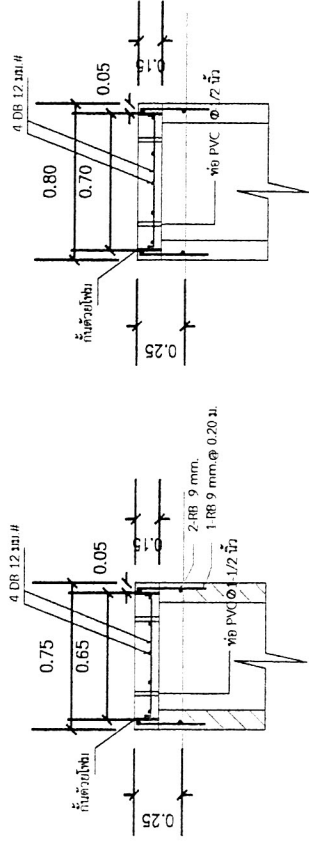
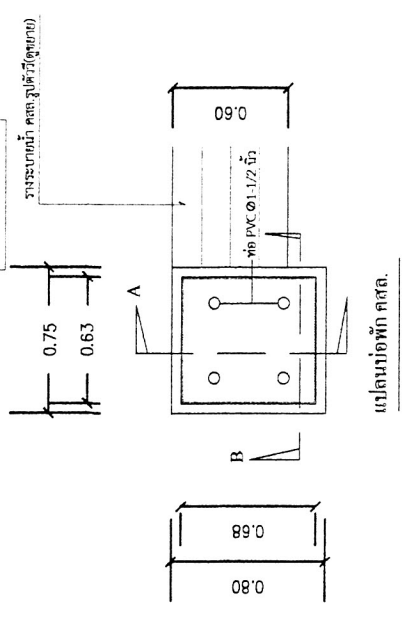
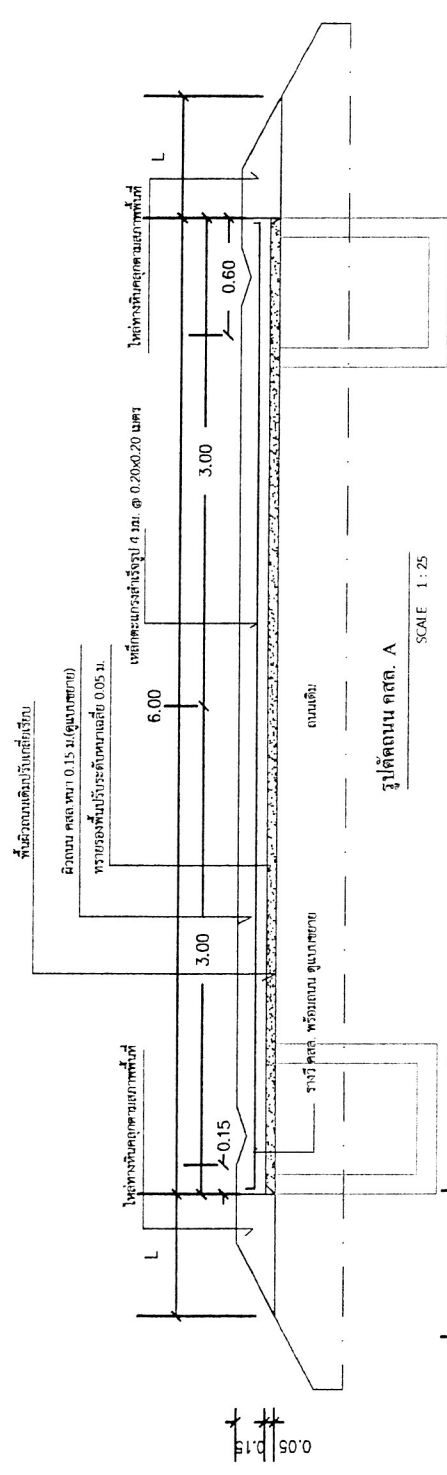
ตรวจแบบ

(นายสมชาย นามทอง)
หัวหน้าช่างเทคนิค







แบบแสดง	
เลขที่แบบ	แผ่นที่
256	จำนวนแผ่น



แบบแสดงการเสริมปากท่อพักและรางน้ำ

SCALE 1 : 25