



โครงการ


เขียนแบบ

[Signature]
(นายวิมล วัฒนโชติ)
น.ช่าง วิศวกรรมโยธา

ตรวจแบบ

[Signature]
(นายอนุพงศ์ นามต)
หัวหน้าฝ่ายโยธา

ตรวจสถาปัตย์

[Signature]
(นายสมศักดิ์ ใจศรีจันทร์)
รองผู้อำนวยการบริหารส่วนเทคนิคโยธา

เห็นชอบ

[Signature]
(นายสุภา ใจรวราช)
ปลัดกองบริหารส่วนเทคนิคโยธา

อนุมัติ

[Signature]
(นายสมชาย ภูษิต)
นายกสภากรรมการบริหารส่วนเทคนิคโยธา

แบบแสดง


เลขที่แบบ

แบบที่

จำนวนแผ่น

โครงการ

ก่อสร้างถนนคสล.คอนกรีตเสริมเหล็ก บริเวณชุมชนสหกรณ์บ้านบางประแดงพัฒนา (จำกัด) หมู่ที่ 3 โดยเริ่มจาก ถนน คสล. บางประแดง ซอย 4 ถึงสุดถนนชุมชนสหกรณ์บ้านบางประแดงพัฒนา(จำกัด) ผิวจราจรกว้าง 6.00 เมตร ยาว 137.00 เมตร หนา 0.15 เมตร หรือมีพื้นที่รวมไม่น้อยกว่า 799 ตร.ม. พร้อมประชาสัมพันธ์ป้ายโครงการ จำนวน 1 ป้าย รายละเอียดตามแบบแปลนที่องค์การบริหารส่วนตำบลบ้านใหม่กำหนด

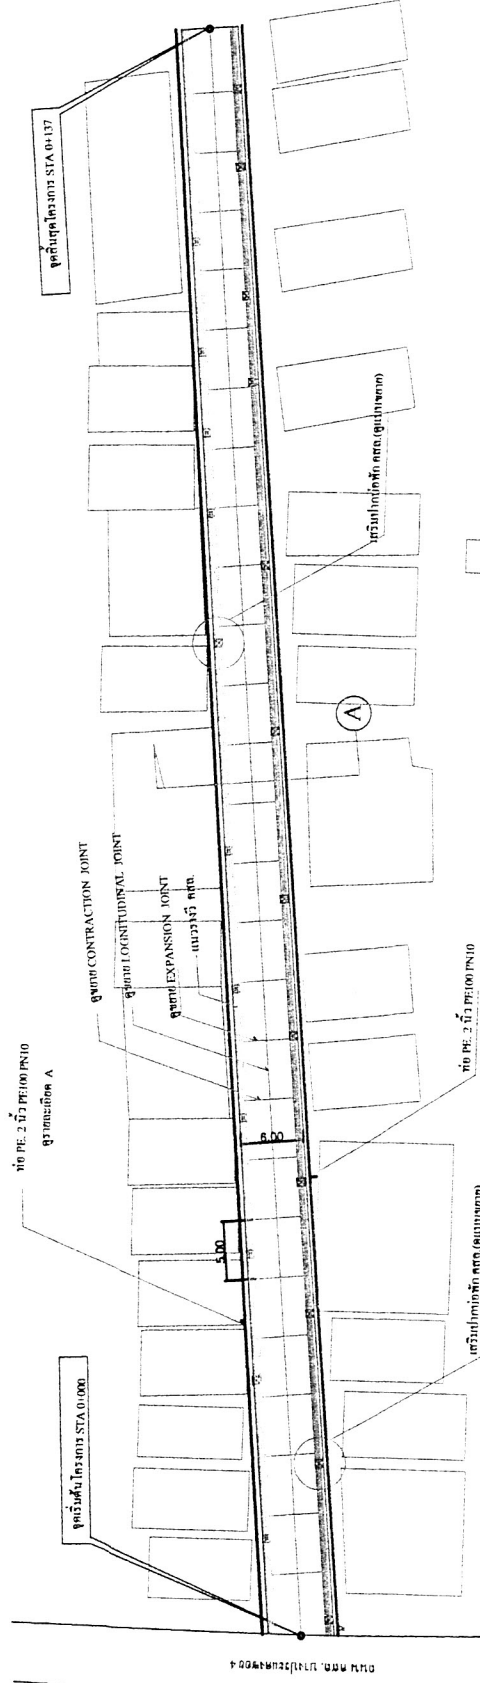

รายละเอียด A หมายเหตุประกอบ		
รายการ	จำนวน	หน่วย
ค.บ.ค. 6.00 เมตร (ผิวจราจร)	274	ตร.ม.
ค.บ.ค. 0.15 เมตร	2	ตร.ม.
ค.บ.ค. 6.00 เมตร (ขอบเขต)	2	ตร.ม.

แปลนถนน คสล.
ขนาดหน้า
1:150